



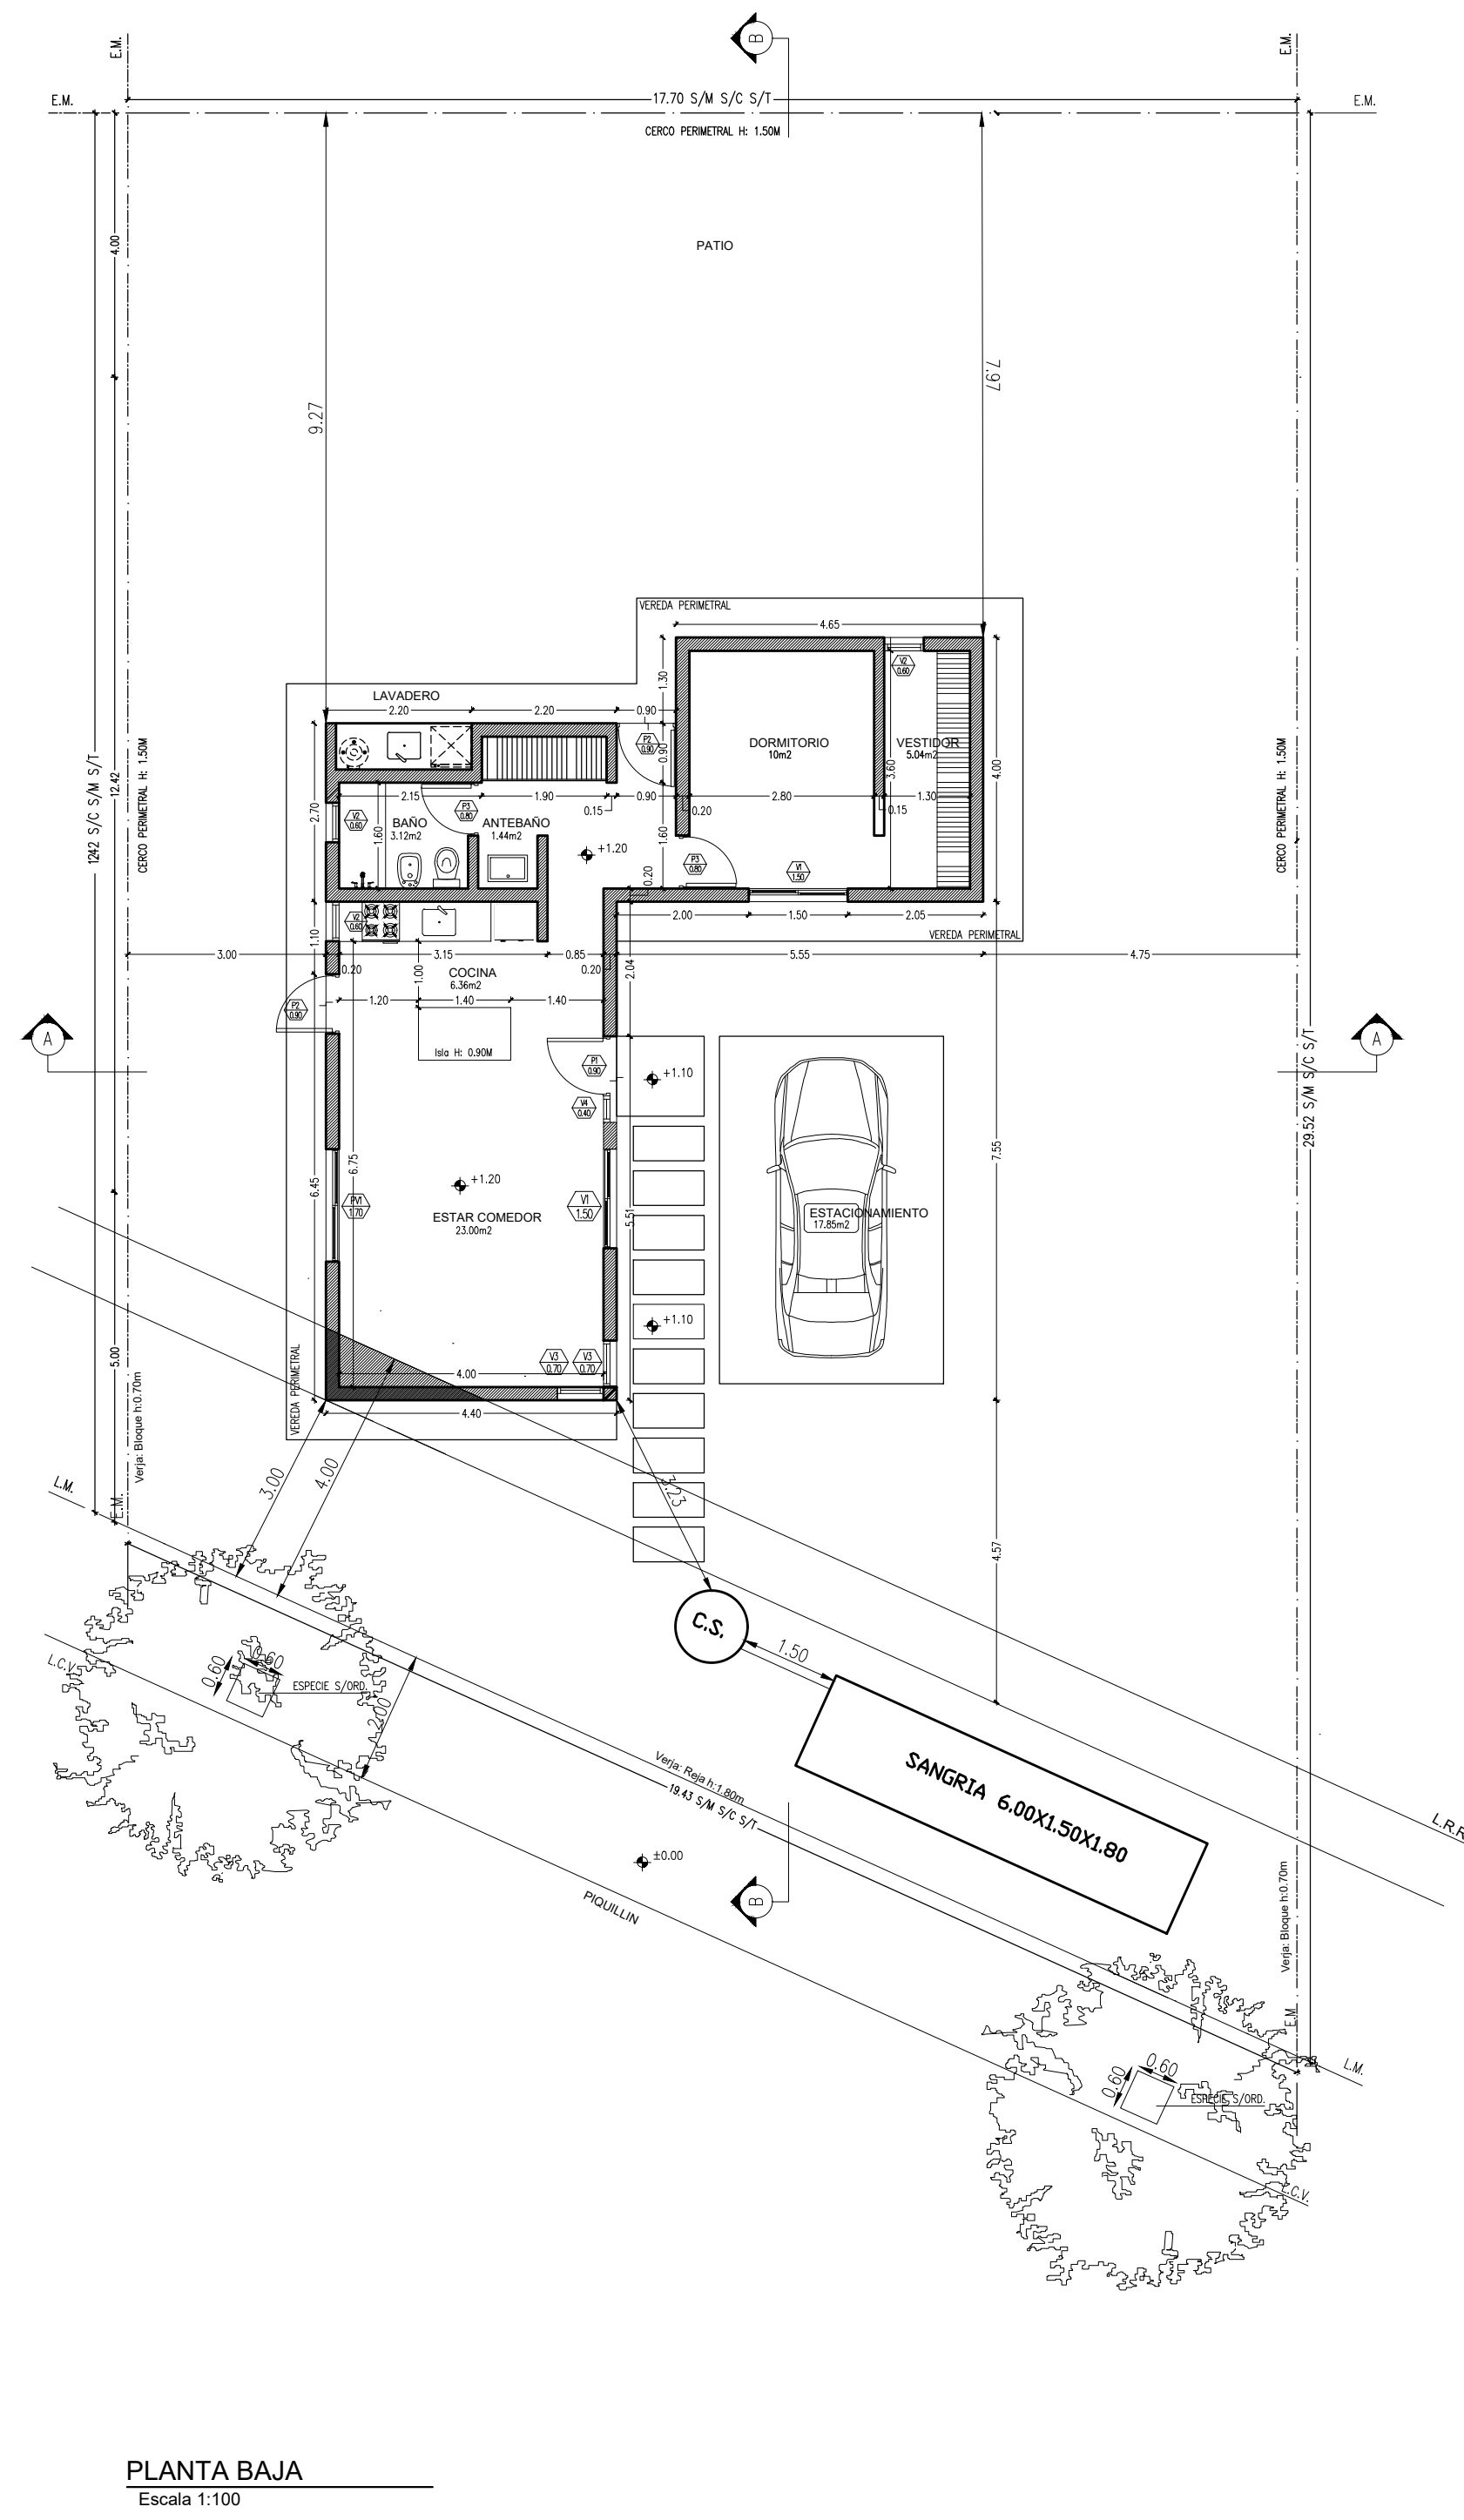


PLANTA BAJA
Escala 1:100

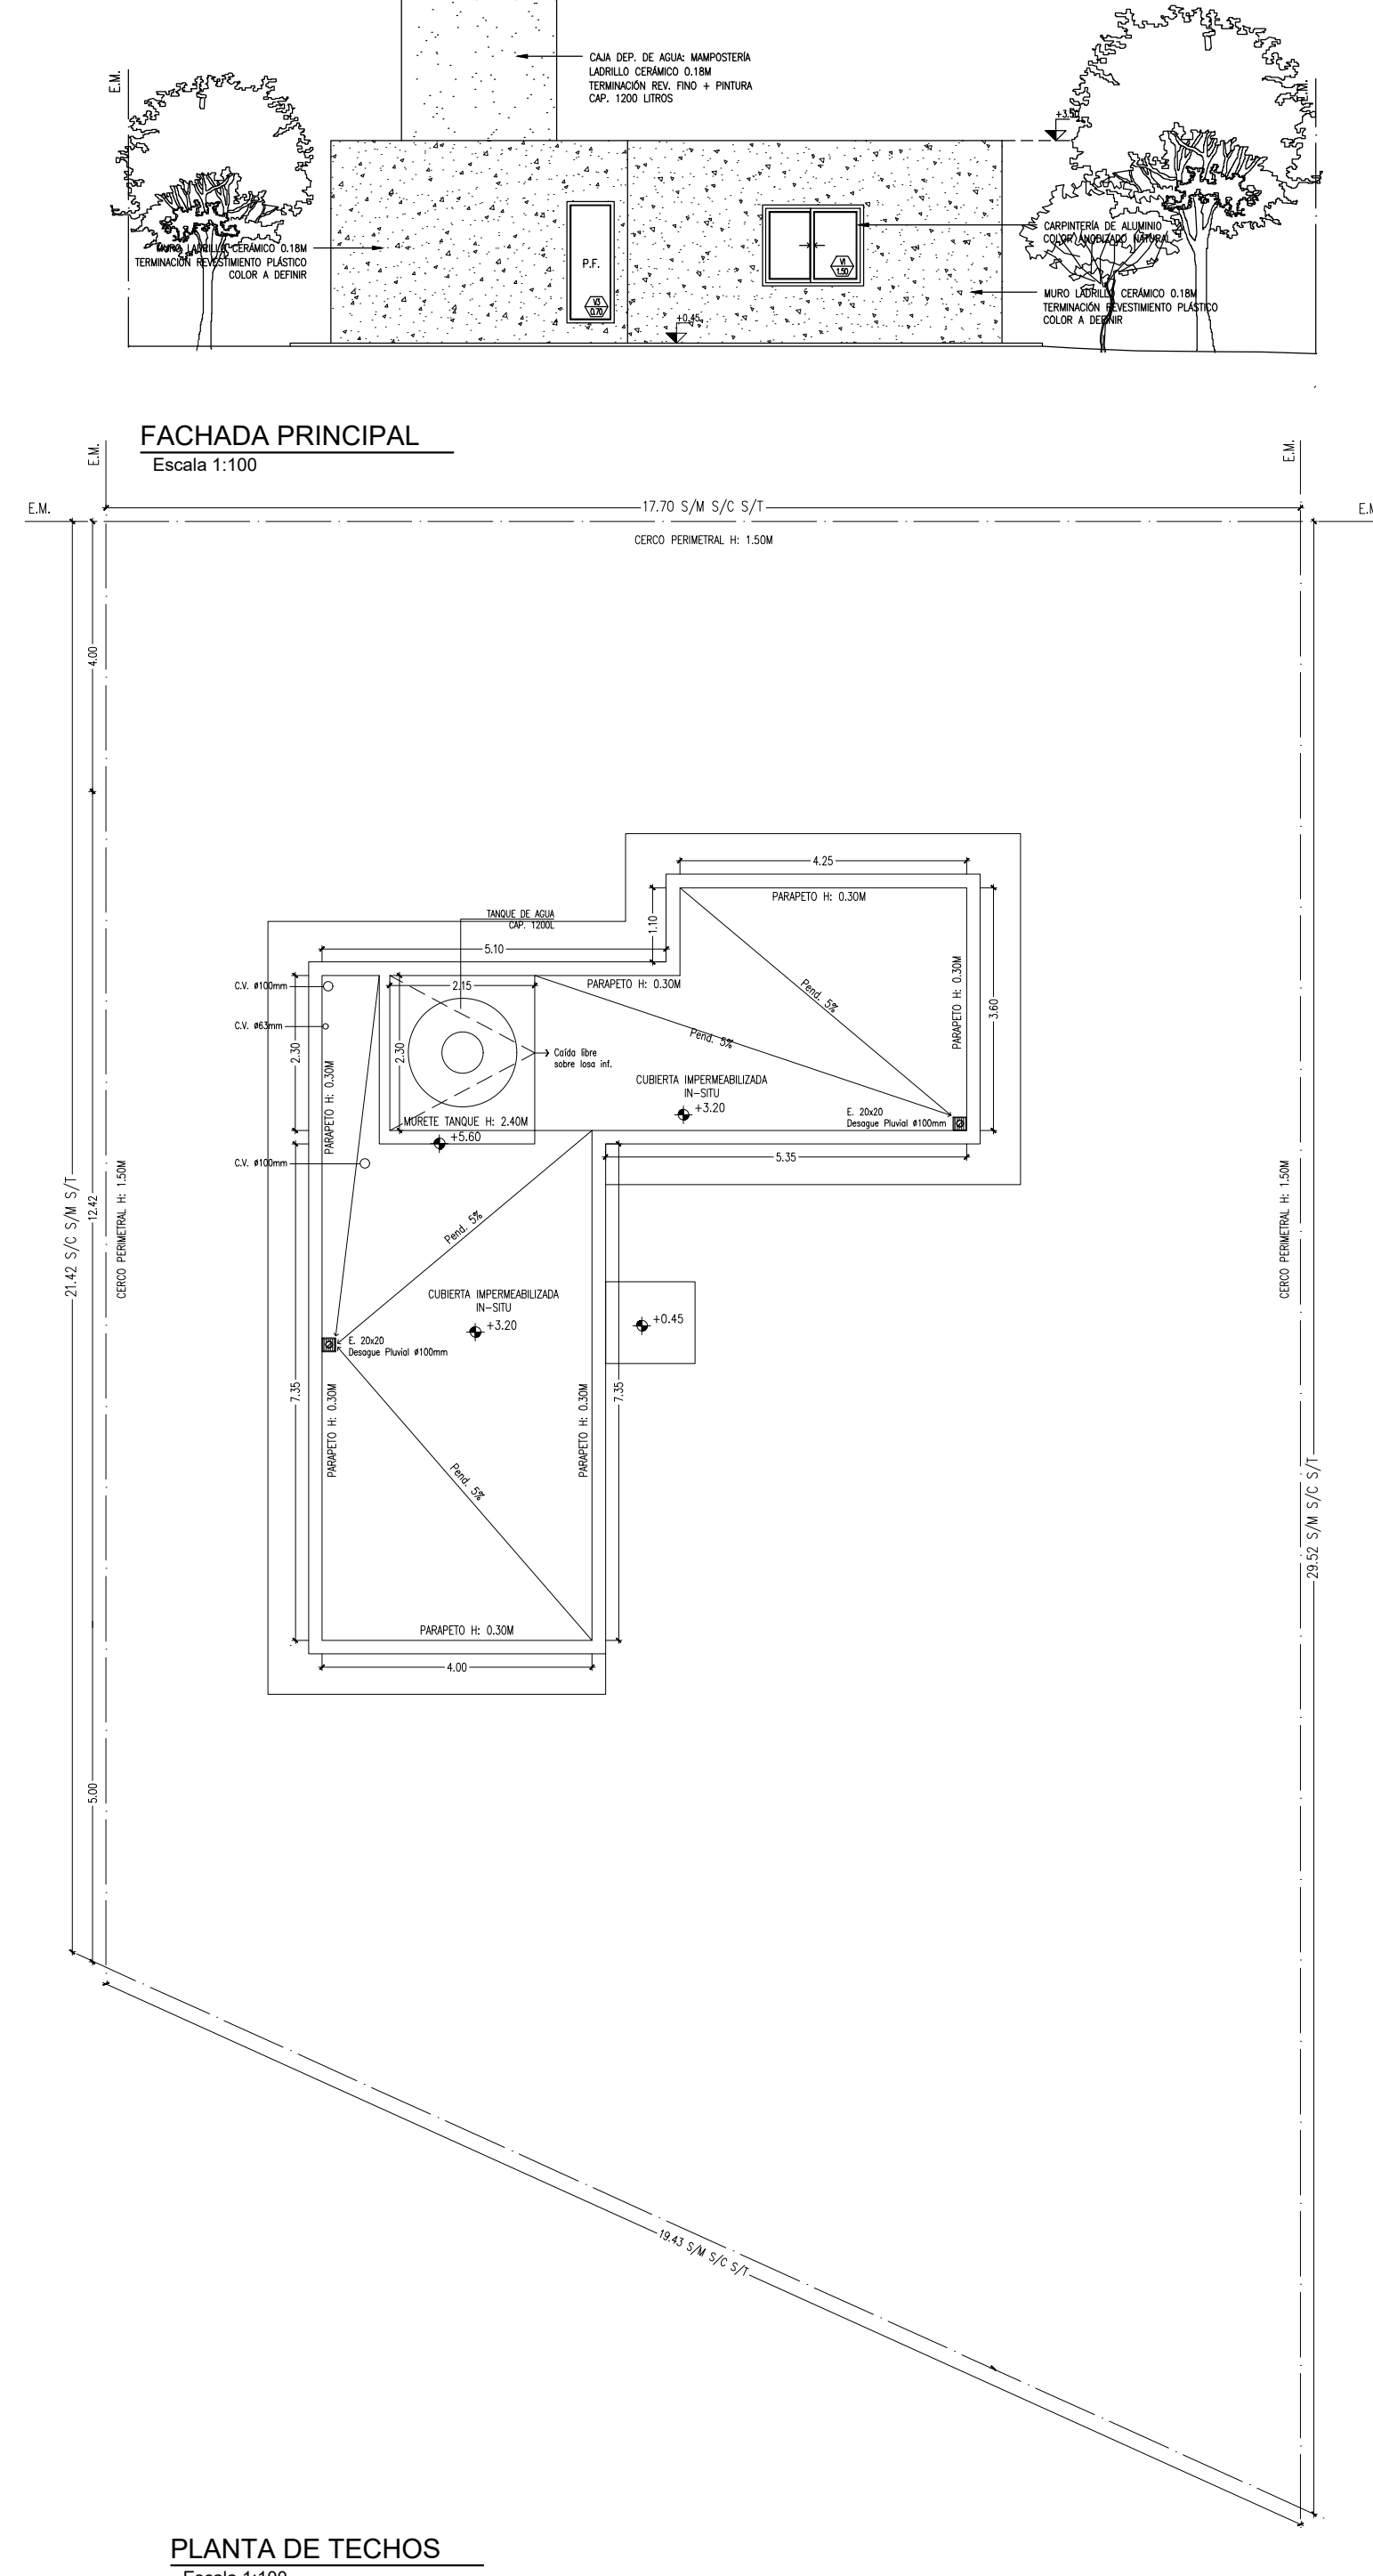


PLANTA DE TECHOS
Escala 1:100


FACHADA PRINCIPAL
Escala 1:100

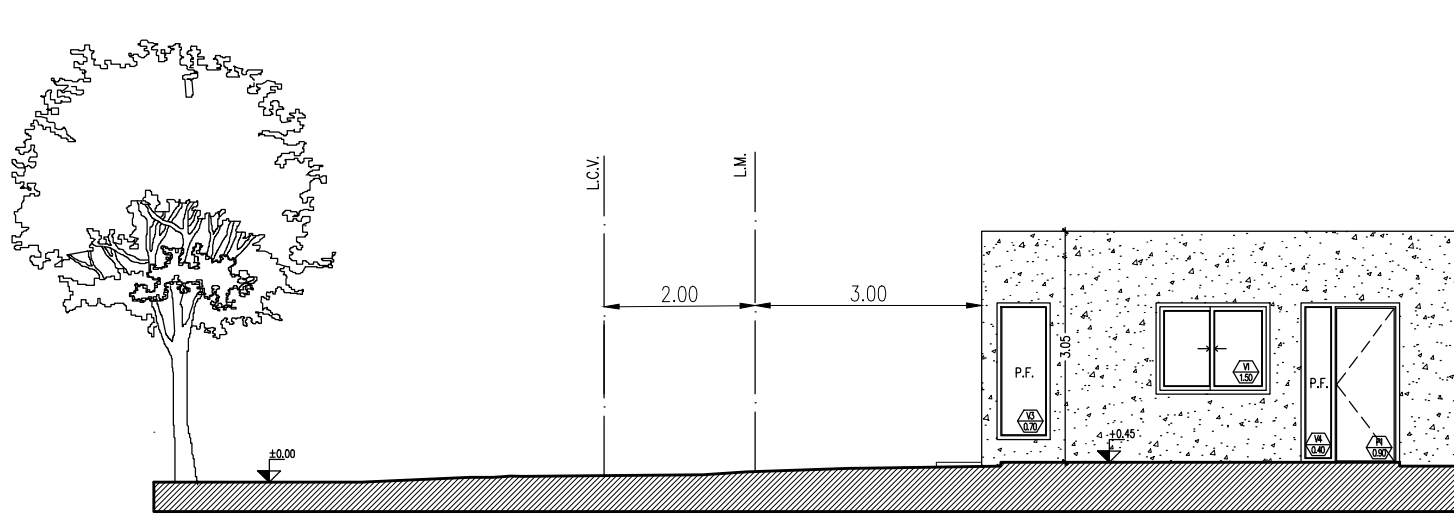

CORTE B-B
Escala 1:100

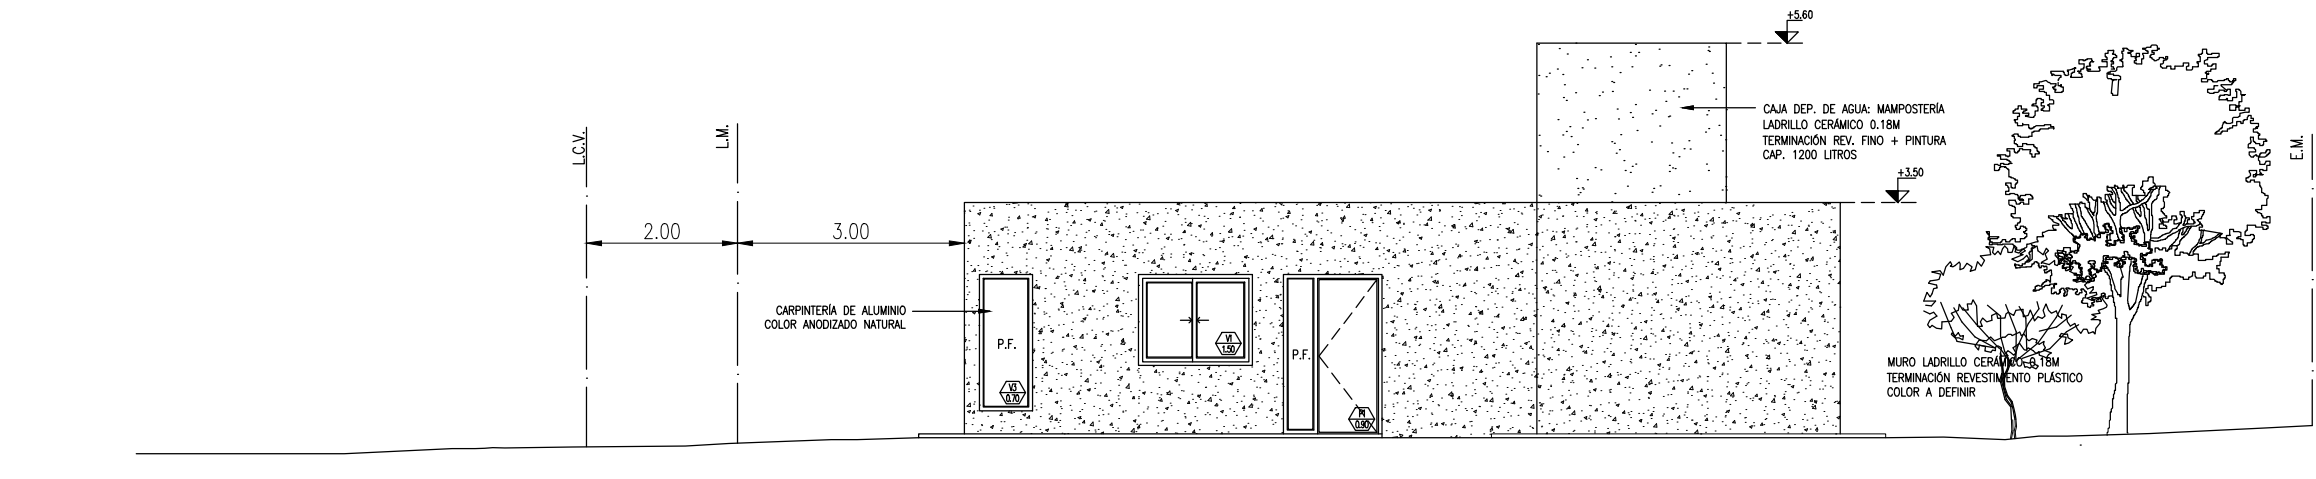

FACHADA SUR
Escala 1:100

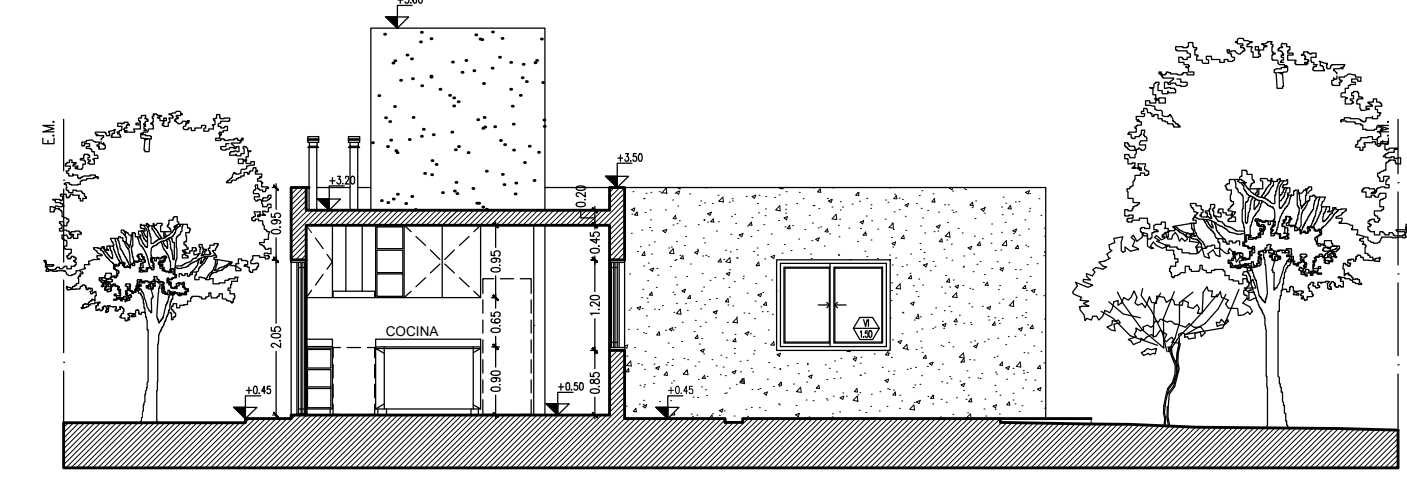


CORTE A-A
Escala 1:100

TIPO	CANT.	DIMENSIONES		ÁREAS		UBICACIÓN	CARACTERÍSTICAS
		ANCHO	ALTO	ILUM.	VENT.		
P1	1	0,90	2,05	---	---	INGRESO	CHAPA
P2	2	0,90	2,05	---	---	COCINA/PASO	CHAPA
P3	2	0,80	2,05	---	---	BAÑO/DORM.	PLACA
V1	2	1,50	1,20	1,80	0,90	ESTAR COM./DORMITORIO	ALUMINIO
V2	3	0,60	1,70	0,96	0,30	VEST./BAÑO COCINA	ALUMINIO
V3	2	0,70	1,70	1,19	---	ESTAR COM.	ALUMINIO
V4	1	0,40	2,05	0,82	---	ESTAR COM.	ALUMINIO
PV1	1	2,05	1,70	3,48	1,74	ESTAR COM.	ALUMINIO

PLANILLA DE ABERTURAS
Escala 1:100

Zona	Ordenanzas de Aplicación:													
	4	4	9.7	9.7.1	9.7.2	10	5	9.2	9.4	9.2	10			
R4	Uso del Suelo Dominante	Uso del Suelo Condicionante	Unidad de viv. /m2 de Terreno	F.O.S.	F.O.T.	Altura Máxima	Retiro de los Límites de Propiedad					Planta Alta	Edificio en Torre	
							Planta Baja			Otros				
							De L.M.	De C.F.						
Según Ord.	Vivienda	vivi colect hotelaria con serv indual	1u c/100m2	0.60	1.20	7.00 m	4.00 m	15% H<=4m	1.50 3.00	-	-			
Según Proyecto	Vivienda	-	1	0.146	0.146	3.20 m	4.59 m	6.00 m	4.75 m 3.00 m	-	-			

Otras Observaciones Técnicas: Plano de Relevamiento

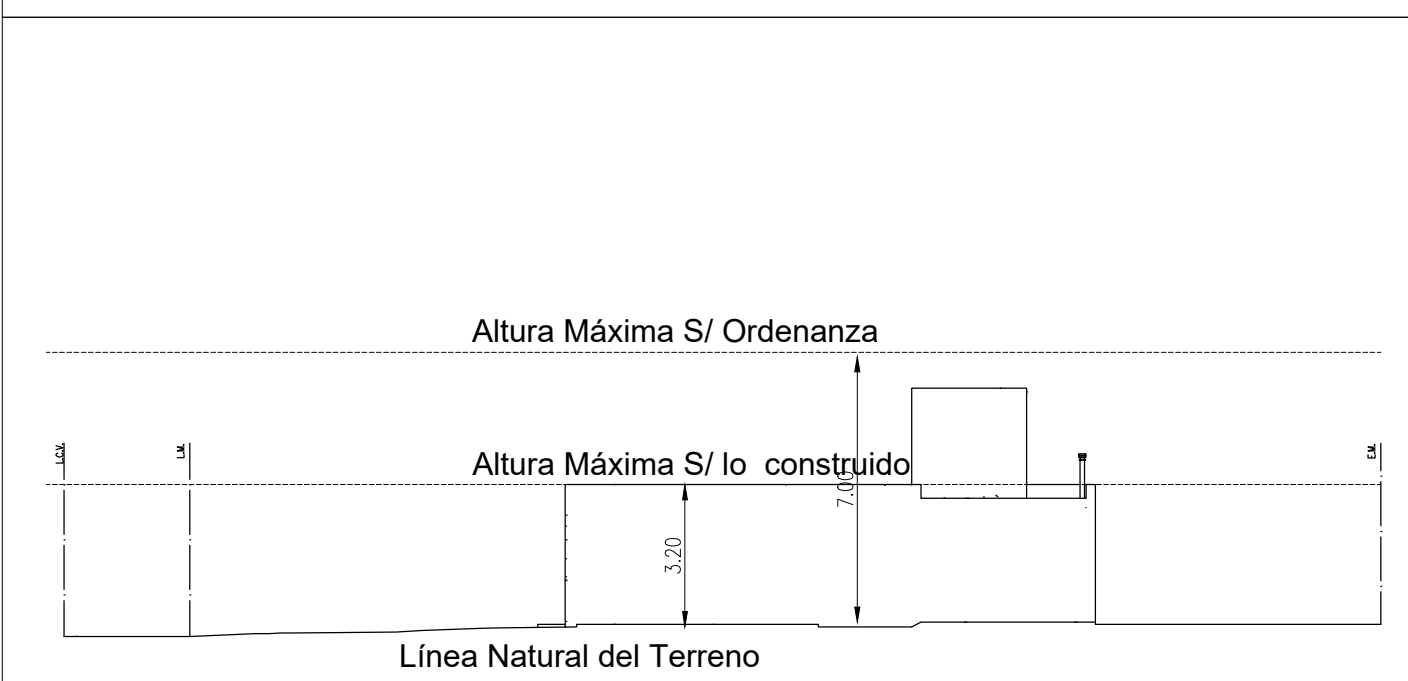

OBSERVACIONES:

Lo relevado fue construido por el propietario bajo su responsabilidad sin intervención profesional, antigüedad de lo relevado 1 año. Se informa que la ubicación del sistema cloacal, es información proporcionada por el propietario.

Superficie Fuera de Ordenanza, invade retiro de jardín : 1.33m²

En carácter de Declaración Jurada manifiesto que el lote se encuentra sobre la cota +38,00 y que el presente relevamiento cumple con las normas de aplicación que se detalla y de toda otra disposición de carácter legal del tipo y jurisdicción que fuese y que resulta de aplicación al caso, las cuales son de mi conocimiento, liberando a la Municipalidad de tal responsabilidad

Lujan, Matias Gabriel


Firma Propietario

Firma Profesional

Cuenta N°				C.	S.	Mz.	
0235491				38	03	060	031
Dominio: D° F° T° A° o F/R							
Design. Oficial		Calle y N°		Loteo		Barrio	
LOTE		MZ.		La Quinta		La Quinta	
D31		20					
ZONA							
R4							
Villa Carlos Paz - Ped. San Roque - Dpto Punilla - Pcia de Córdoba							
PROPIETARIO:							
LUJAN,Matias Gabriel							

DESTINO DE LA OBRA : VIVIENDA UNIFAMILIAR

Registro de Superficies	Sup. del Terreno:	450.02m²	Firma Propietario	Lujan, Matias Gabriel
	Sup. Cubierta Relevada:	66.13m²		
Registro de Superficies	Sup. Cubierta Total:	66.13m²	Firma Profesional Relevamiento	Arq. Aleus Daira Nahir Mat: 15583
	Sup. Libre:	383.89m²		

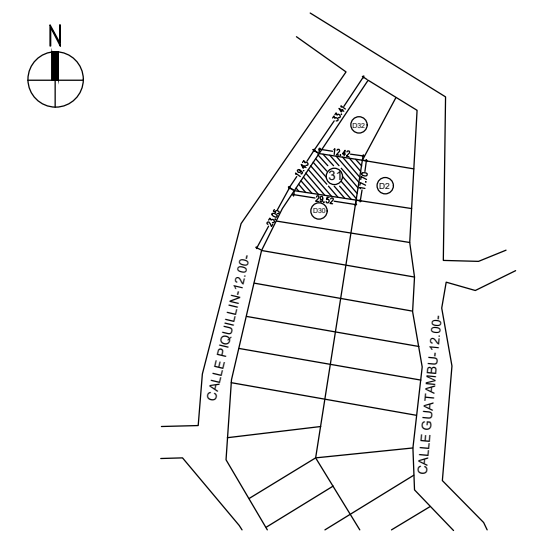

Firma Visadores	Sello de Repartición: